



建筑	给排水	电气	动力
结构	暖通	电讯	校工

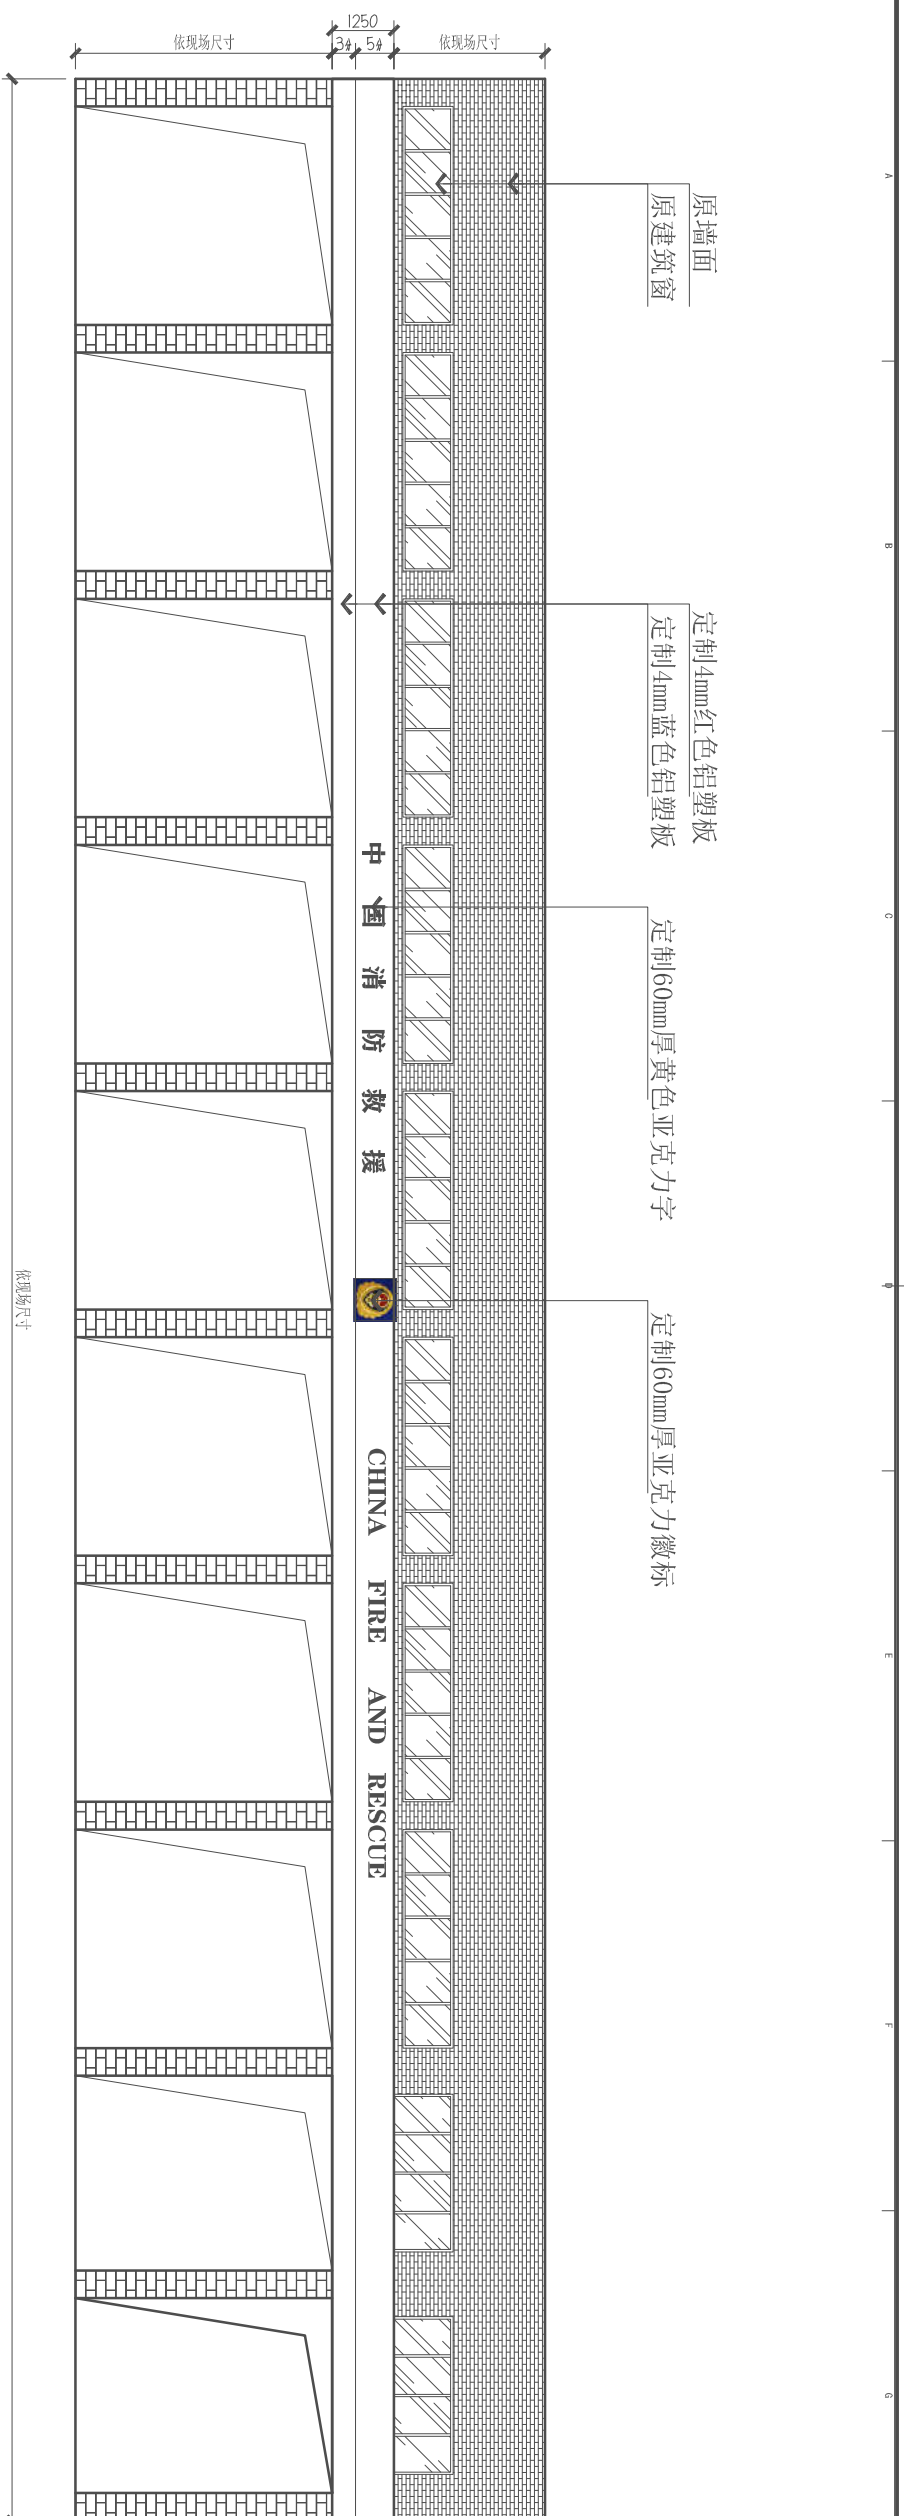

FF
—
FIXTURE/FURNISHING PLAN
门头招牌立面图 SCALE: 1/150

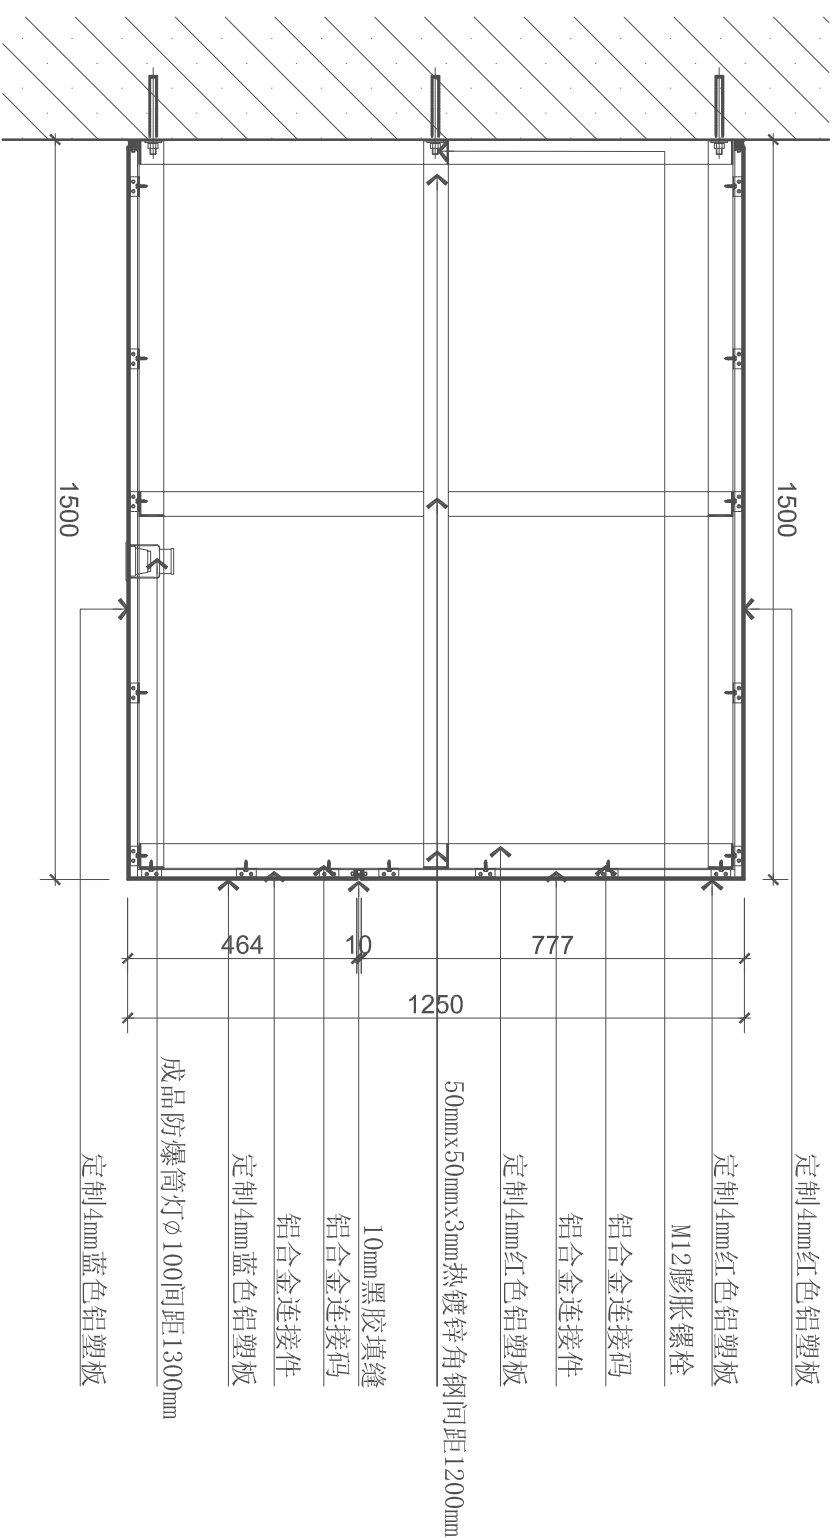

FF
—
FIXTURE/FURNISHING PLAN
门头招牌剖面图 SCALE: 1/15

DESIGN FIRM 设计单位
中国经纬 (C B D) 设计事务所
China Insear of (CB D) design firm
TEL: 0593593534

COOPERATIVE DESIGN 合作设计

CLIENT 建设单位
建设单位

PROJECT TITLE 项目名称

DRAWING TITLE 图名

REVISIONS 版本

第一版 第二版

第三版 第四版

第五版 第六版

APPROVED 审批

VERIFIED 审核

CHECKED 校核

DESIGNER 设计

DRAWN 制图

SCALE 比例

DATE 日期

版权所有
施工图必须标注尺寸为准
施工时如发现误差请及时反馈
如有任何疑问请联系设计单位
Construction shall work from latest construction only.
Construction shall be recorded immediately in accordance
KEY PLAN 索引图

SHEET No. 图号

PROJECT No. 项目编号